



NOTA:
LE APPARECCHIATURE NON EVIDENZIATE
ESPLICITAMENTE TRAMITE RETINATURA SONO
GIÀ PRESENTI IN QUANTO INSTALLATE IN
PRECEDENTI APPALTI


LEGENDA SIMBOLI	
IMPIANTO RIVELAZIONE INCENDI	
	RIVELATORE DI FUMO OTTICO ANALOGICO AD INDIRIZZO, COMPLETO DI BASE PER AMBIENTI UMIDI (GRADO DI PROTEZIONE MINIMO: IP44)
	RIVELATORE DI FUMO E CALORE ANALOGICO INTERATTIVO AD INDIRIZZO, COMPLETO DI BASE PER AMBIENTI UMIDI (GRADO DI PROTEZIONE MINIMO: IP44)
	RIVELATORE GAS METANO (BASE FISSA GIÀ PREDISPOSTA)
	RIPETITORE OTTICO DI ALLARME
	RIPETITORE OTTICO DI SEGNALAZIONE STATO RIVELATORI GAS
	ELETTROVALVOLA INTERCETTAZIONE GAS METANO
	MODULO DI COMANDO A n. INDIRIZZI
	MODULO DI ACQUISIZIONE A n. INDIRIZZI
	APPARECCHIATURA COMPRESA NELLA PRESENTE SEZIONE DI PROGETTO
IMPIANTO ANTINTRUSIONE E CONTROLLO ACCESSI	
	RIVELATORE VOLUMETRICO AD INFRAROSSI
	CONCENTRATORE REMOTO A 4 INDIRIZZI (MODULO DI INDIRIZZAMENTO APPARECCHIATURE TERMINALI) (INSTALLAZIONE A SOFFITTO)
NOTE	
- LE APPARECCHIATURE AGGIUNTIVE PREVISTE NEL PRESENTE APPALTO DOVRANNO ESSERE DELLA STESSA TIPOLOGIA DI QUELLE ESISTENTI (MARCA DI RIFERIMENTO: SIEMENS), E COMUNQUE PERFETTAMENTE COMPATIBILI CON GLI IMPIANTI ESISTENTI	

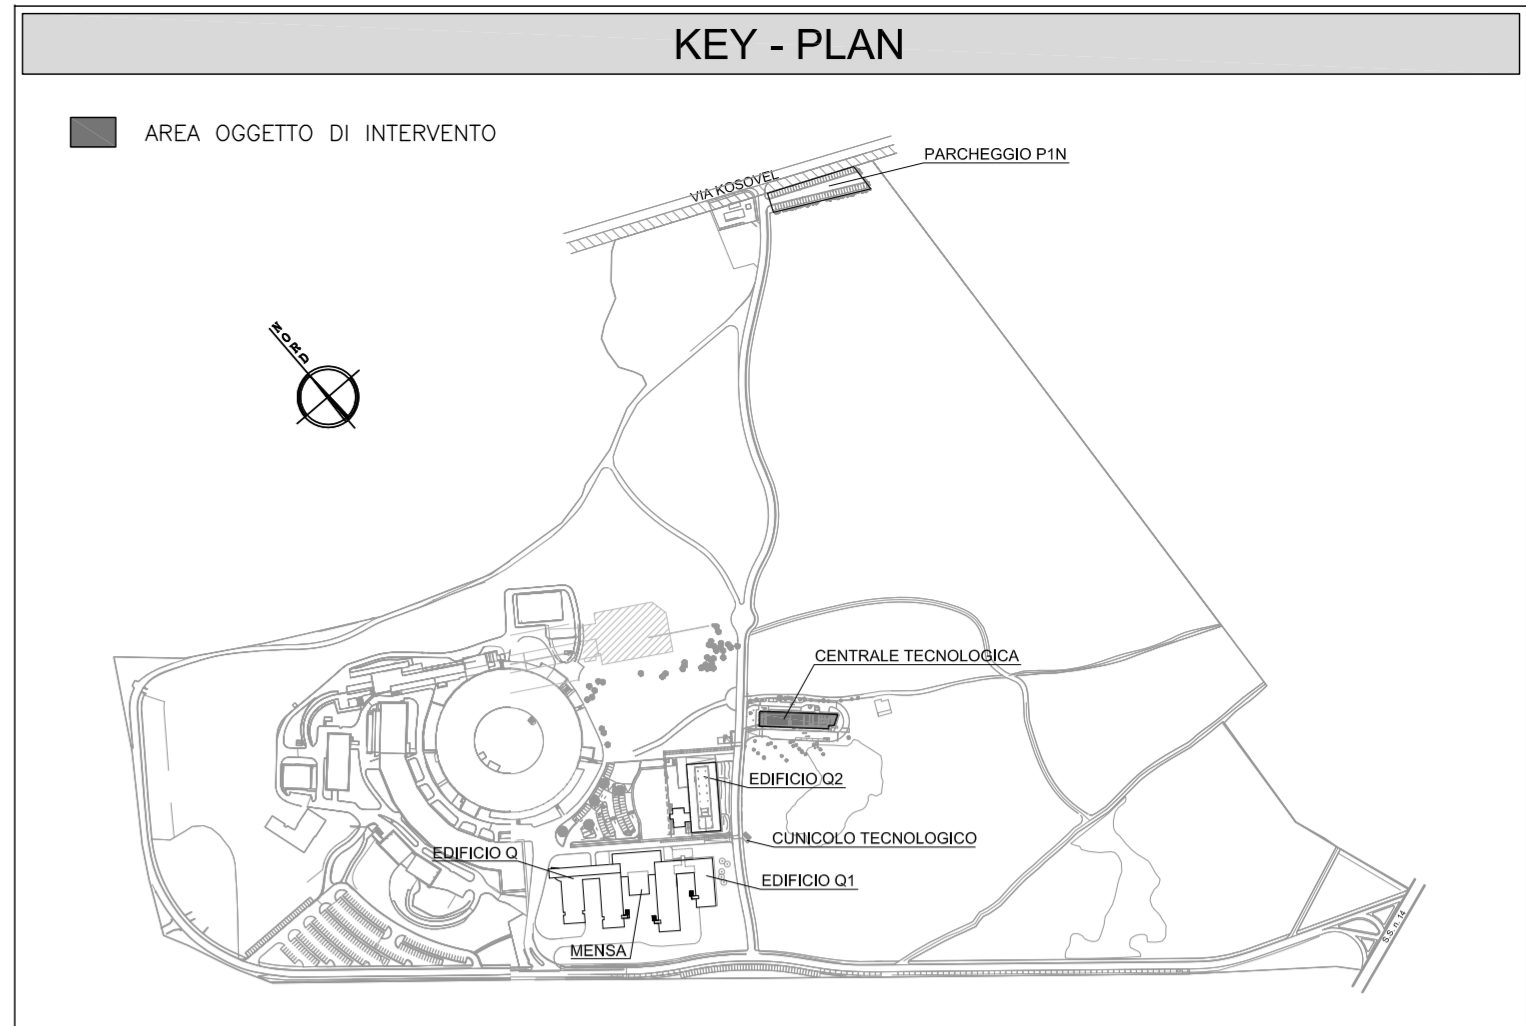

LOCALE LIDEA E UFFICIO DI CONTROLLO - SCALA 1:50

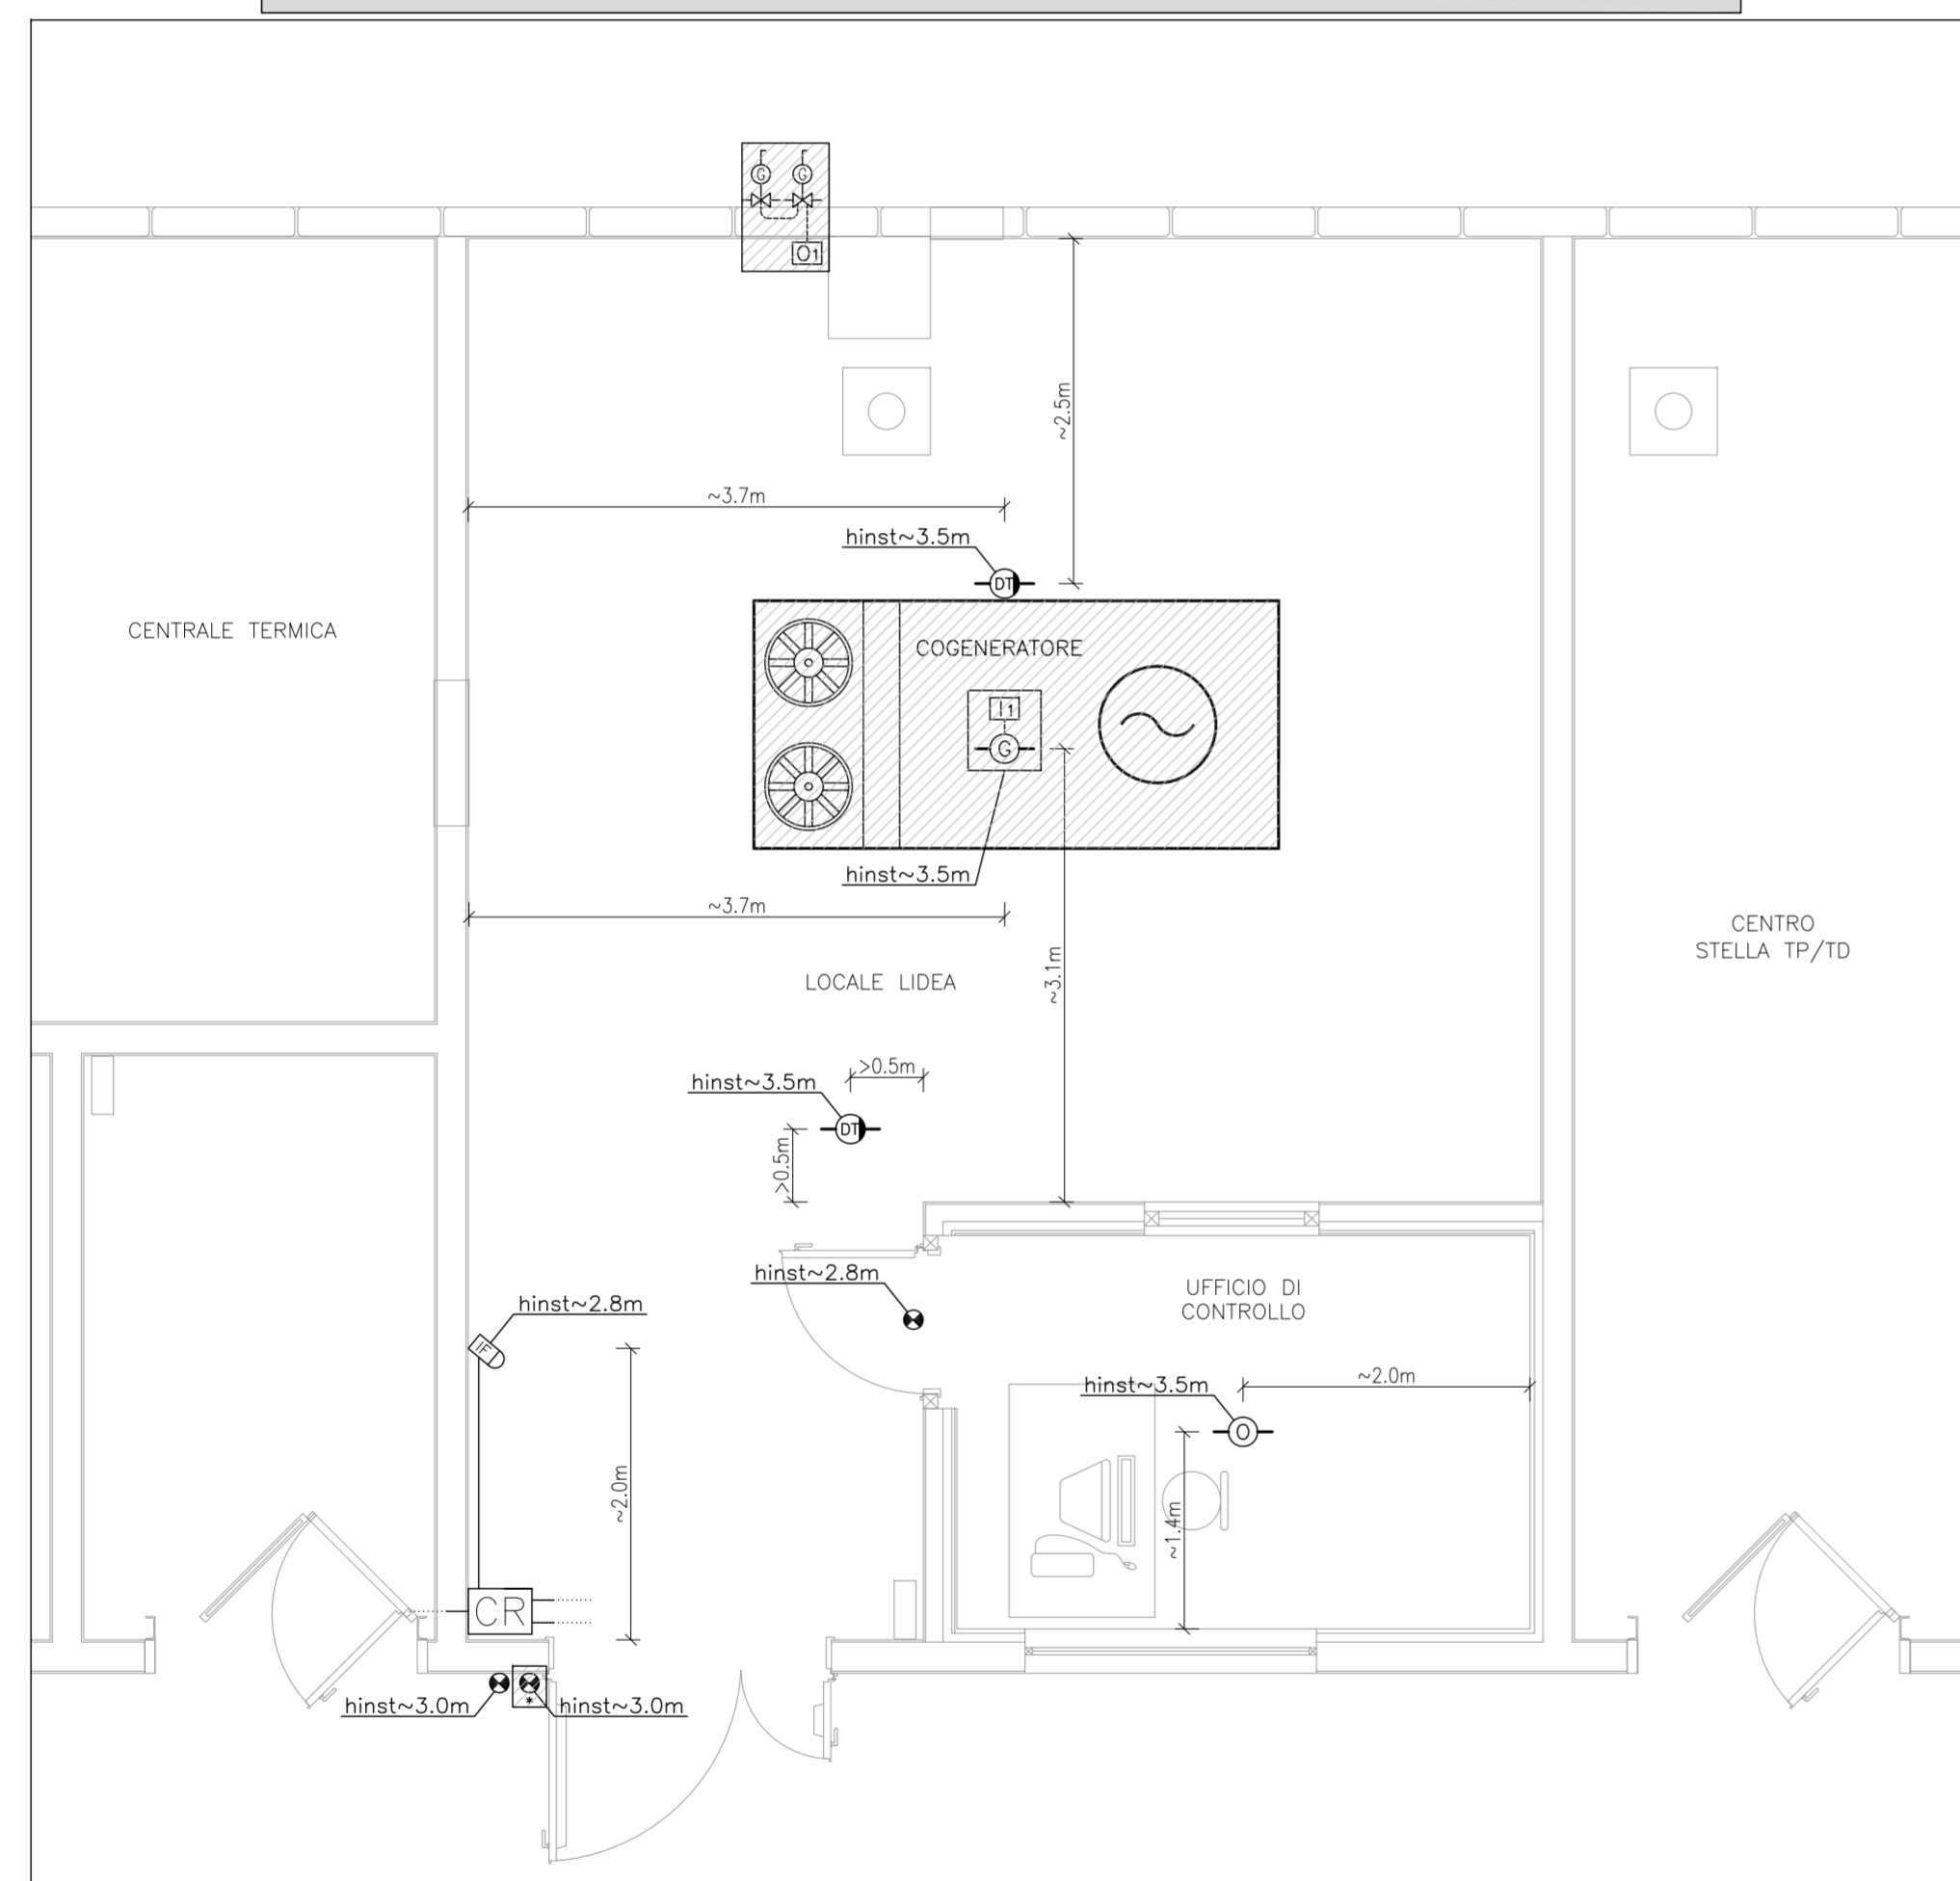

Consorzio per l'area di ricerca
scientifica e tecnologica di Trieste
Padriciano 99 - 34012 Trieste
tel. 040/375511 - fax 040/3755261

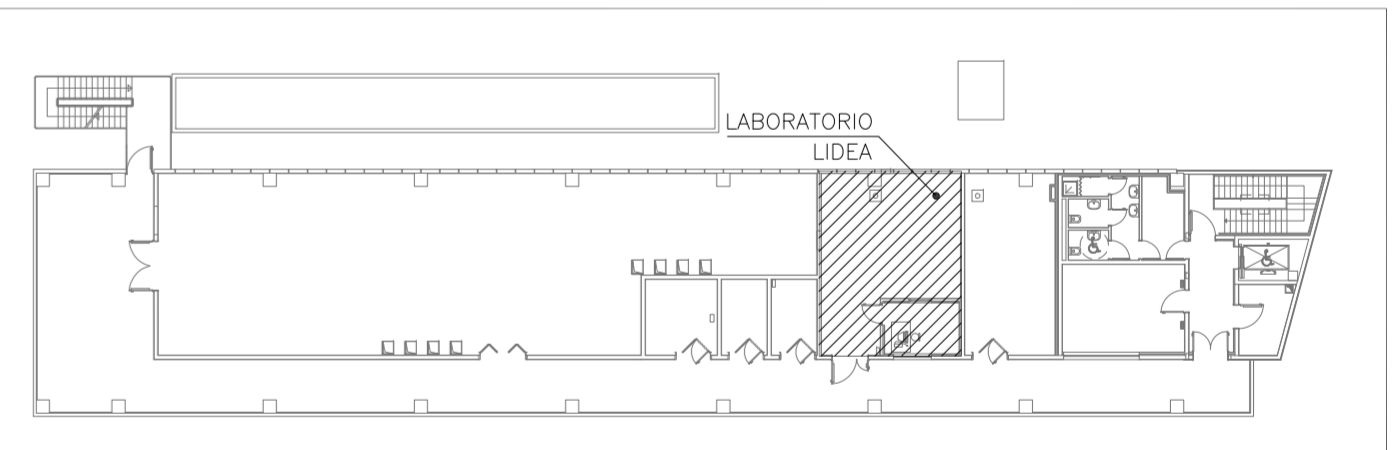

FORNITURA E POSA IN OPERA DI UN SISTEMA SPERIMENTALE DI COGENERAZIONE, SISTEMI DI CONTROLLO E APPARECCHIATURE STRUMENTALI A SERVIZIO DEL LABORATORIO DI RICERCA DENOMINATO LIDEA (*) PRESSO LA CENTRALE TECNOLOGICA DI AREA SCIENCE PARK A BASOVIZZA

(LABORATORIO E IMPIANTO DIMOSTRATIVO SULL'ENERGIA ALTERNATIVA)

DISPOSIZIONE APPARECCHIATURE IMPIANTI SPECIALI DI SICUREZZA LOCALI LABORATORIO LIDEA ED UFFICIO DI CONTROLLO				
PROG.	ING. PROG.	COLL. PROG.	RF.	1460
Ing. Giorgio Finotti	Ing. Massimo Bizzaro	Ing. Michele Levorato Ing. Andrea Ceresani	RF.	1460PE_DSET300_0.dwg
OPERATORE	SCALA	ELABORAZIONE	DSET300	
	1:50			
0	SETTEMBRE 2009	EMISSIONE		
REV.	DATA	DESCRIZIONE	APPROVAZIONE	



TIFS Ingegneria S.r.l. - Corso Stati Uniti, 56 - 35127 Padova - Tel. (+39) 049 8705110 - Fax (+39) 049 6968201 - E-mail ele@tifs.it - term@tifs.it